


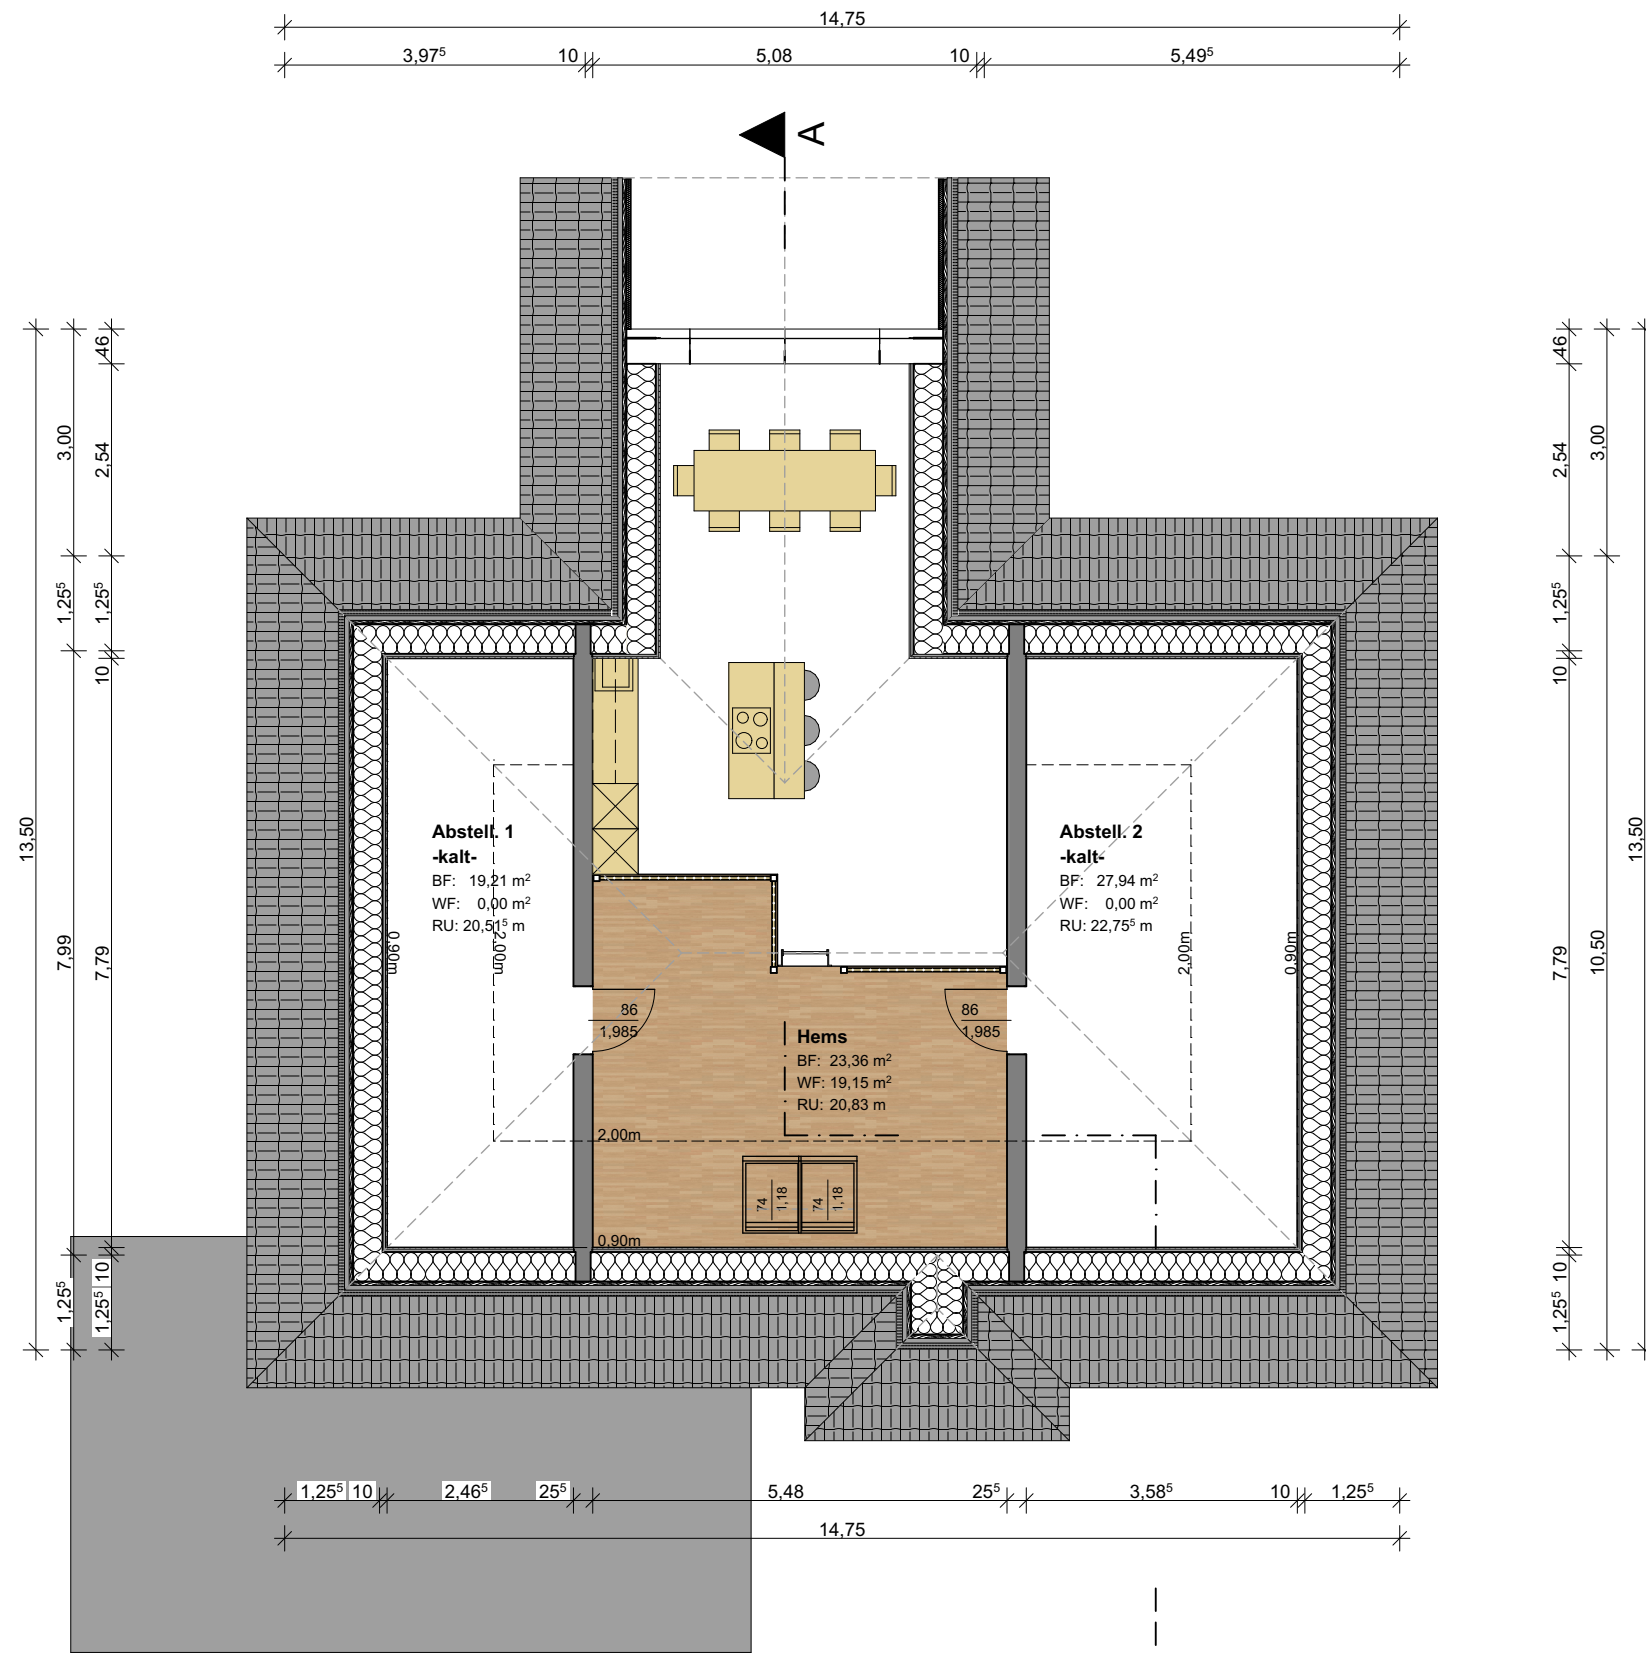

	
Dachgeschoss	1:100
BAUVORHABEN	Neubau eines Einfamilienwohnhauses Norderheide 10 25817 Leck
PLANUNG	MC Bau GmbH Hauptstraße 64 25860, Arlewatt 04846/601010 info@mc-bau.de
BAUHERR	Halvard Hachmann Friederike-Nadig-Straße 10a 12355 Berlin 0151/54769875 halvard@hachmanns.de
Datum, gez. :02.12.2024, R. Rempfer	
Diese Zeichnung nebst Unterlagen ist Eigentum der Firma: MC Bau GmbH und darf ohne Zustimmung dieser weder vervielfältigt noch unbefugten Dritten zugänglich gemacht werden.	